SEZIONE TIPO A

scala 1 : 50

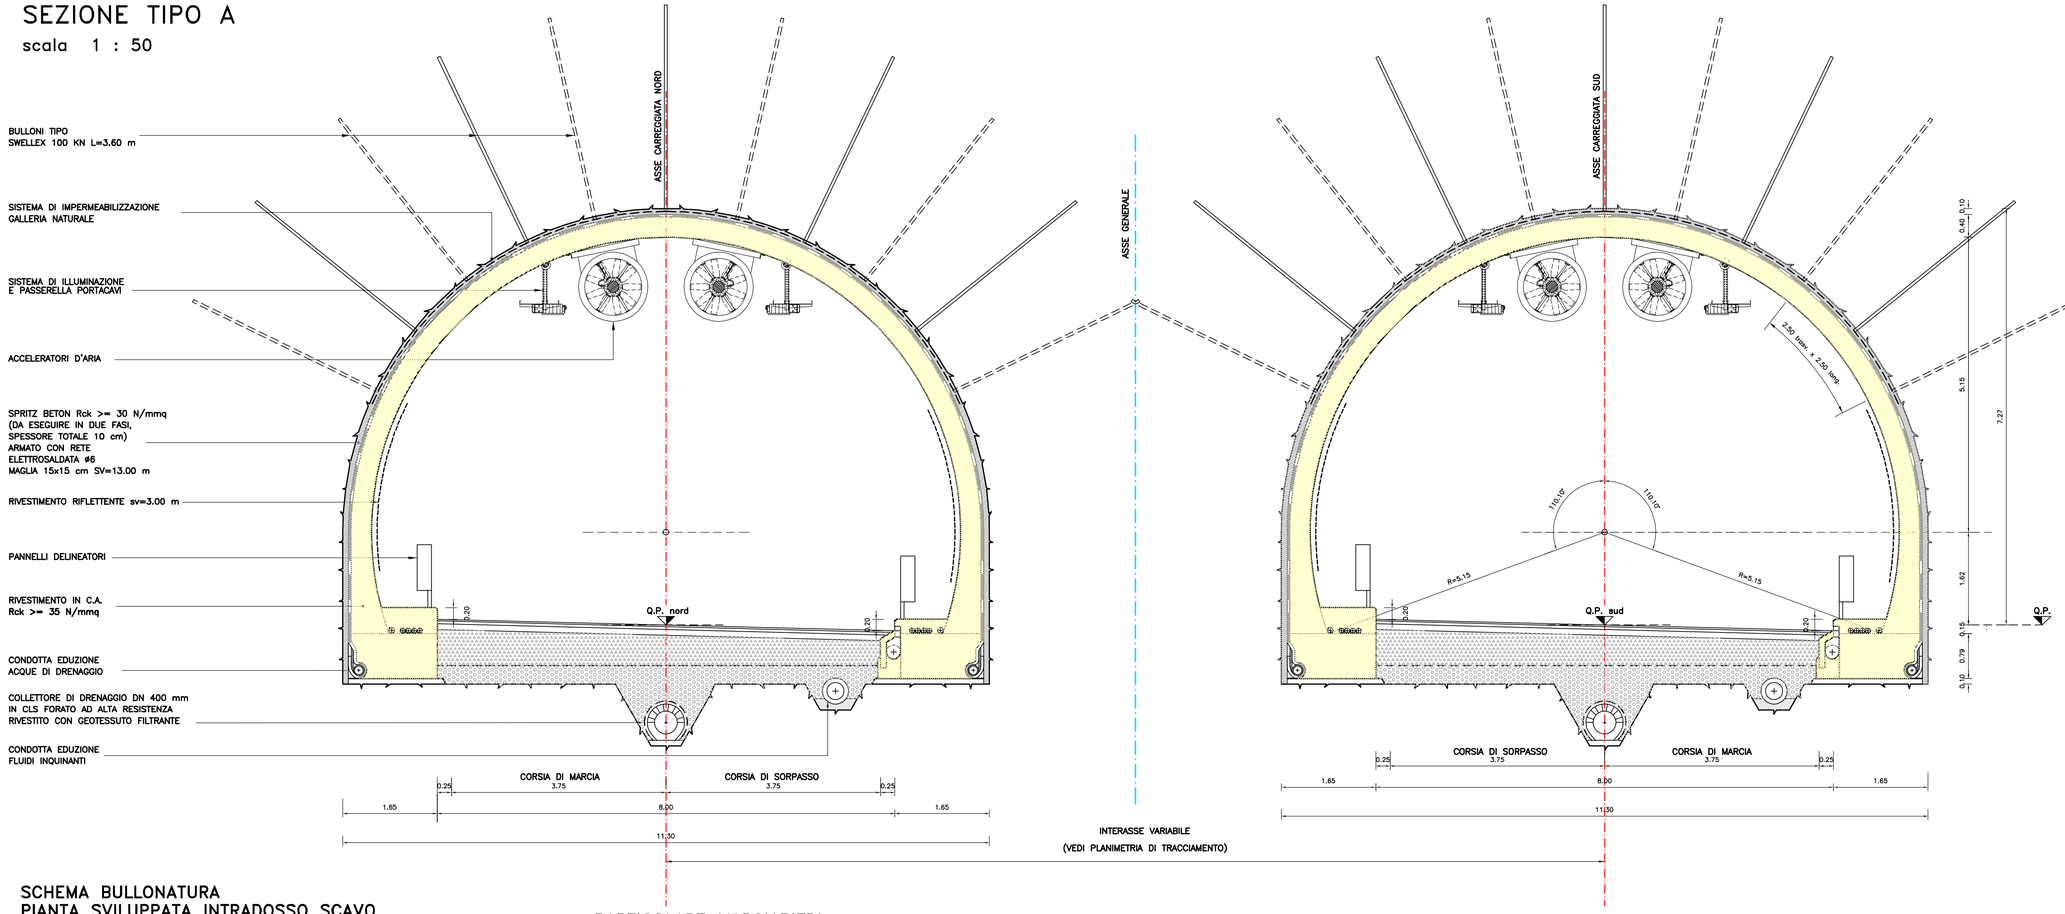

SCHEMA BULLONATURA
PIANTA SVILUPPATA INTRADOSSO SCAVO

scala 1 : 100

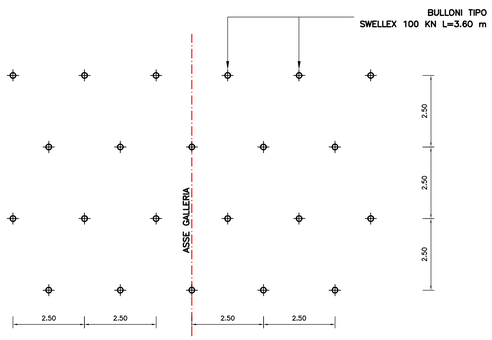

PARTICOLARE MARCIAPIEDI

scala 1 : 25 (misure in cm)

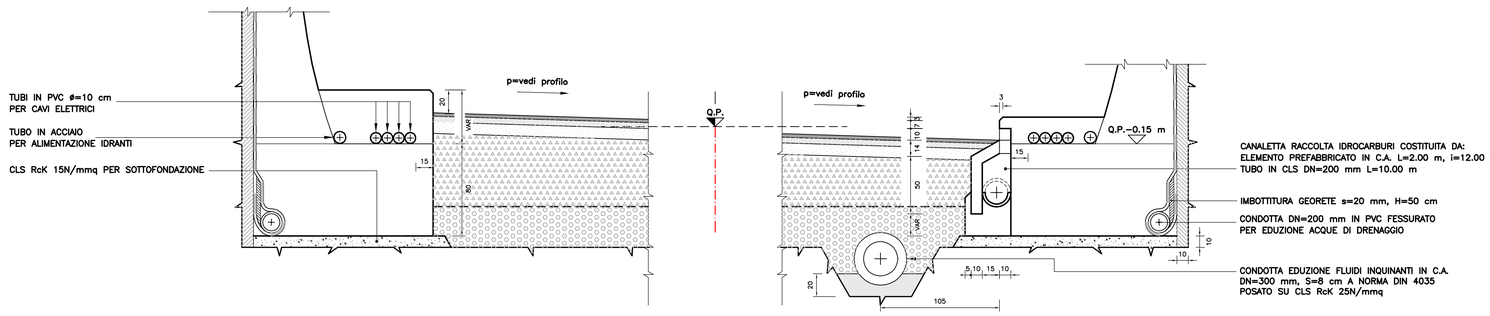

PARTICOLARE PAVIMENTAZIONE

scala 1 : 10 (misure in cm)

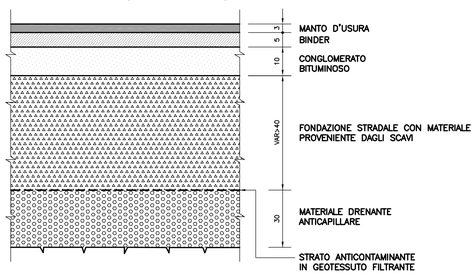

PARTICOLARE ANCORAGGIO
RETE ELETTROSALDATA

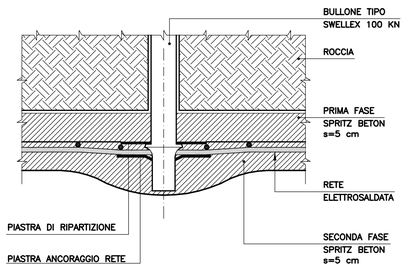

FASI ESECUTIVE SINGOLA CANNA

- SCAVO A SEZIONE PIENA
- SPRUZZATURA SPRITZ BETON I^ FASE s=5 cm
- ESECUZIONE BULLONATURA SISTEMATICA
- POSA RETE ELETTROSALDATA IN CALOTTA
- SPRUZZATURA SPRITZ BETON II^ FASE s=5 cm

- POSA CONDOTTE EDUZIONE ACQUE DI DRENAGGIO
- POSA SISTEMA DI IMPERMEABILIZZAZIONE
- GETTO RIVESTIMENTO IN C.A.
- ESECUZIONE OPERE ACCESSORIE

NOTE:

- SCAVO A SEZIONE PIENA.
- COMPLETARE I SOSTEGNI DI 1^ FASE (SPRITZ BETON E TIRANTI) ALLA DISTANZA MASSIMA DI 5 m DAL FRONTE DI AVANZAMENTO.
- MANTENERE UNO SFALSAMENTO MINIMO DI 30 m TRA I FRONTI DI AVANZAMENTO DELLE DUE CANNE.

NOTA: LA DISPOSIZIONE DI TUBI E CONDOTTE IN GALLERIA E' INDICATA SULL'ALLEGATO H.2 " PIANTA SCHEMATICA OPERE ACCESSORIE"